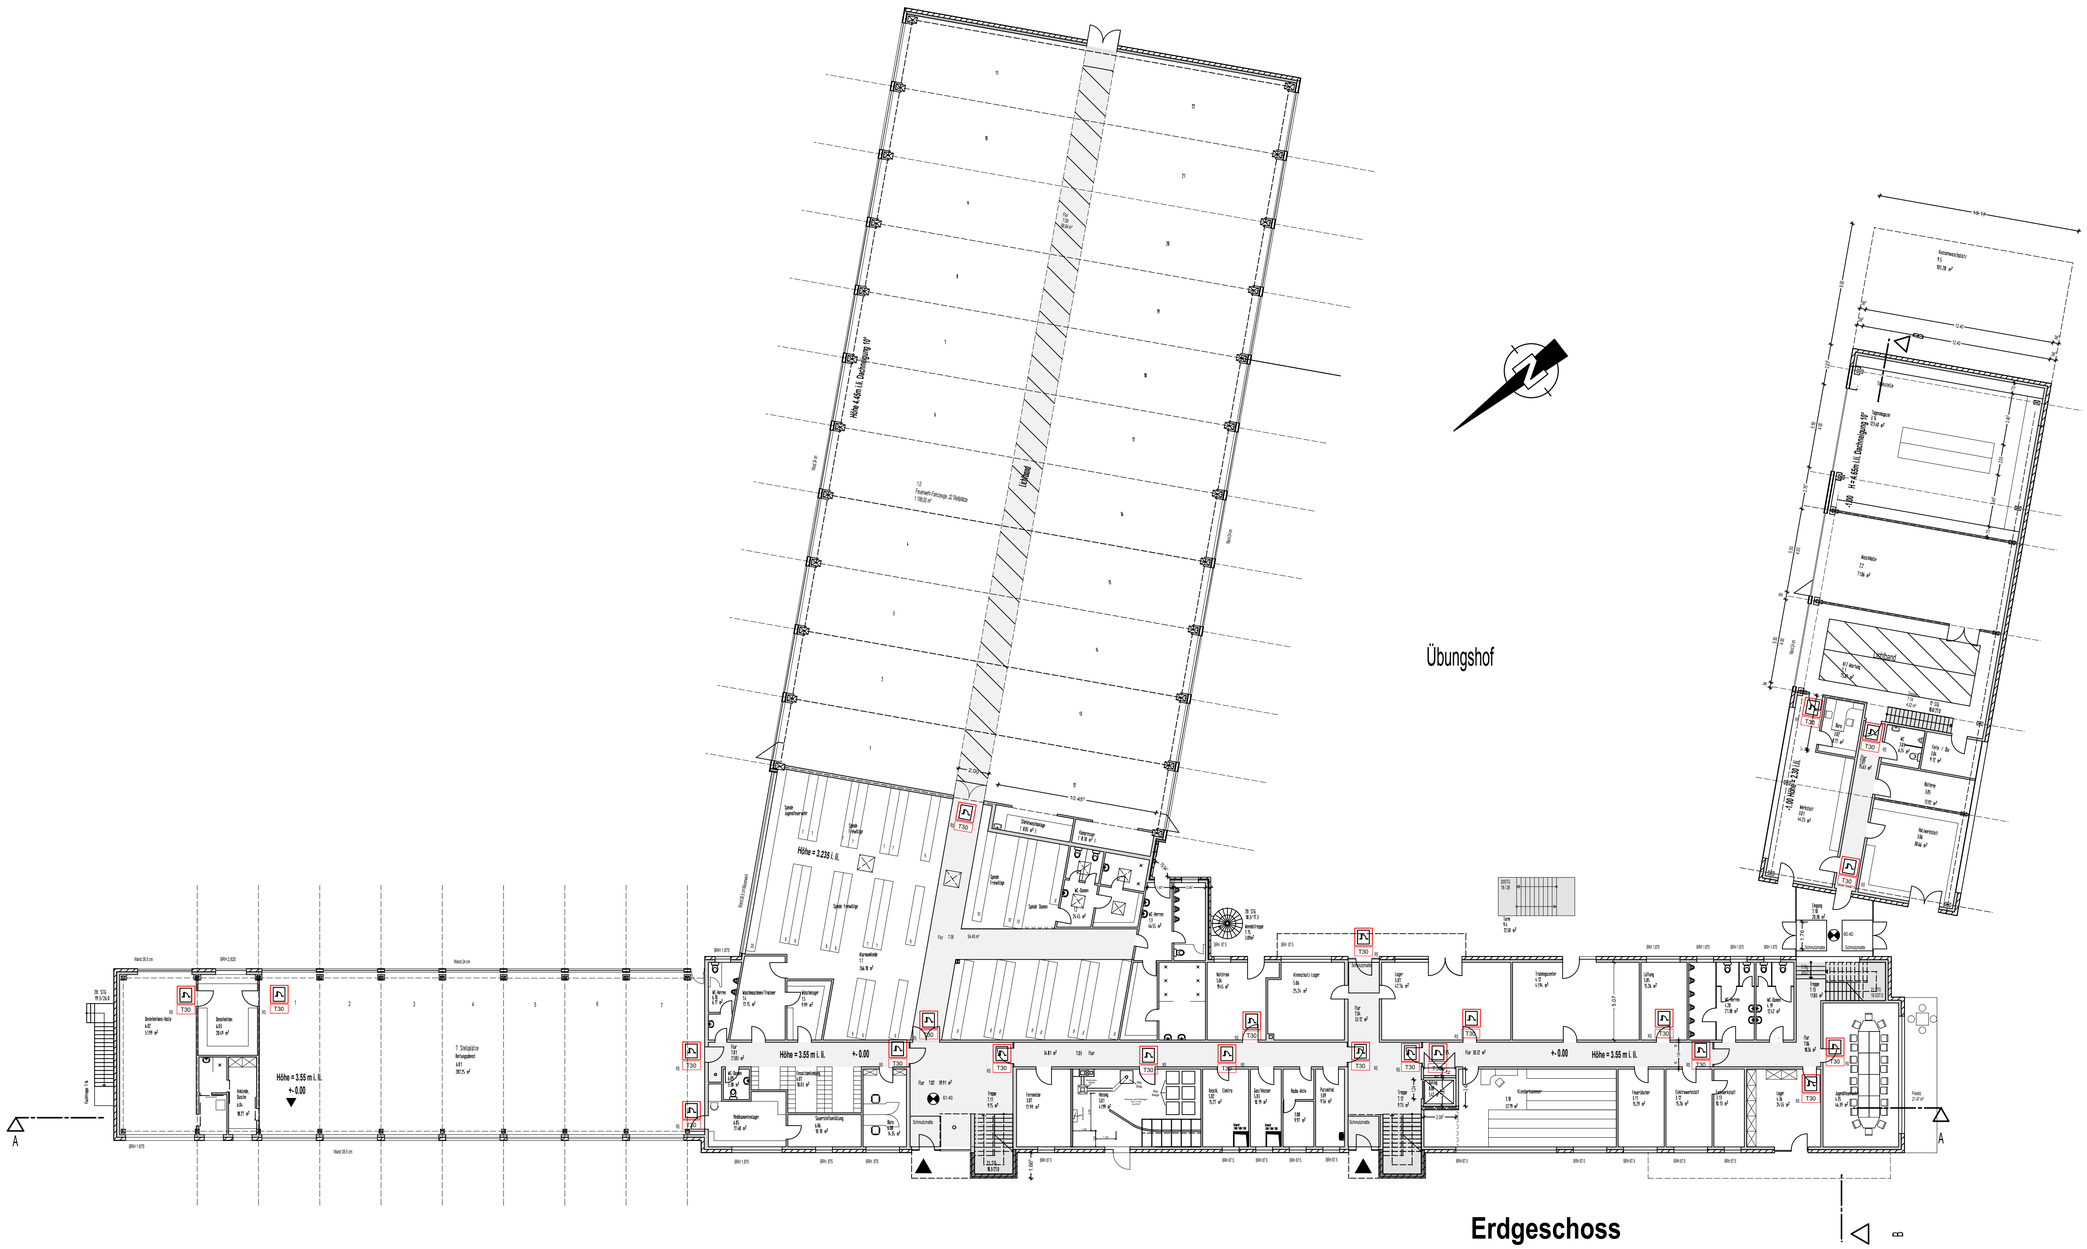
Übungshof
Erdgeschoss
Höhe = 3.55 m l. lL
+- 0.00
Höhe = 3.235 l. lL
Höhe = 2.30 l. lL
Hütte 4.50m LL Durchfahrtshöhe 10"
Lichtmast
Wasserwerk
Wasserwerk
Wasserwerk